


Т-ры Т1 и Т2
ТМТ 11 1250 КВА
10 / 0,4 кВ
Гр. соедин. ДУУ

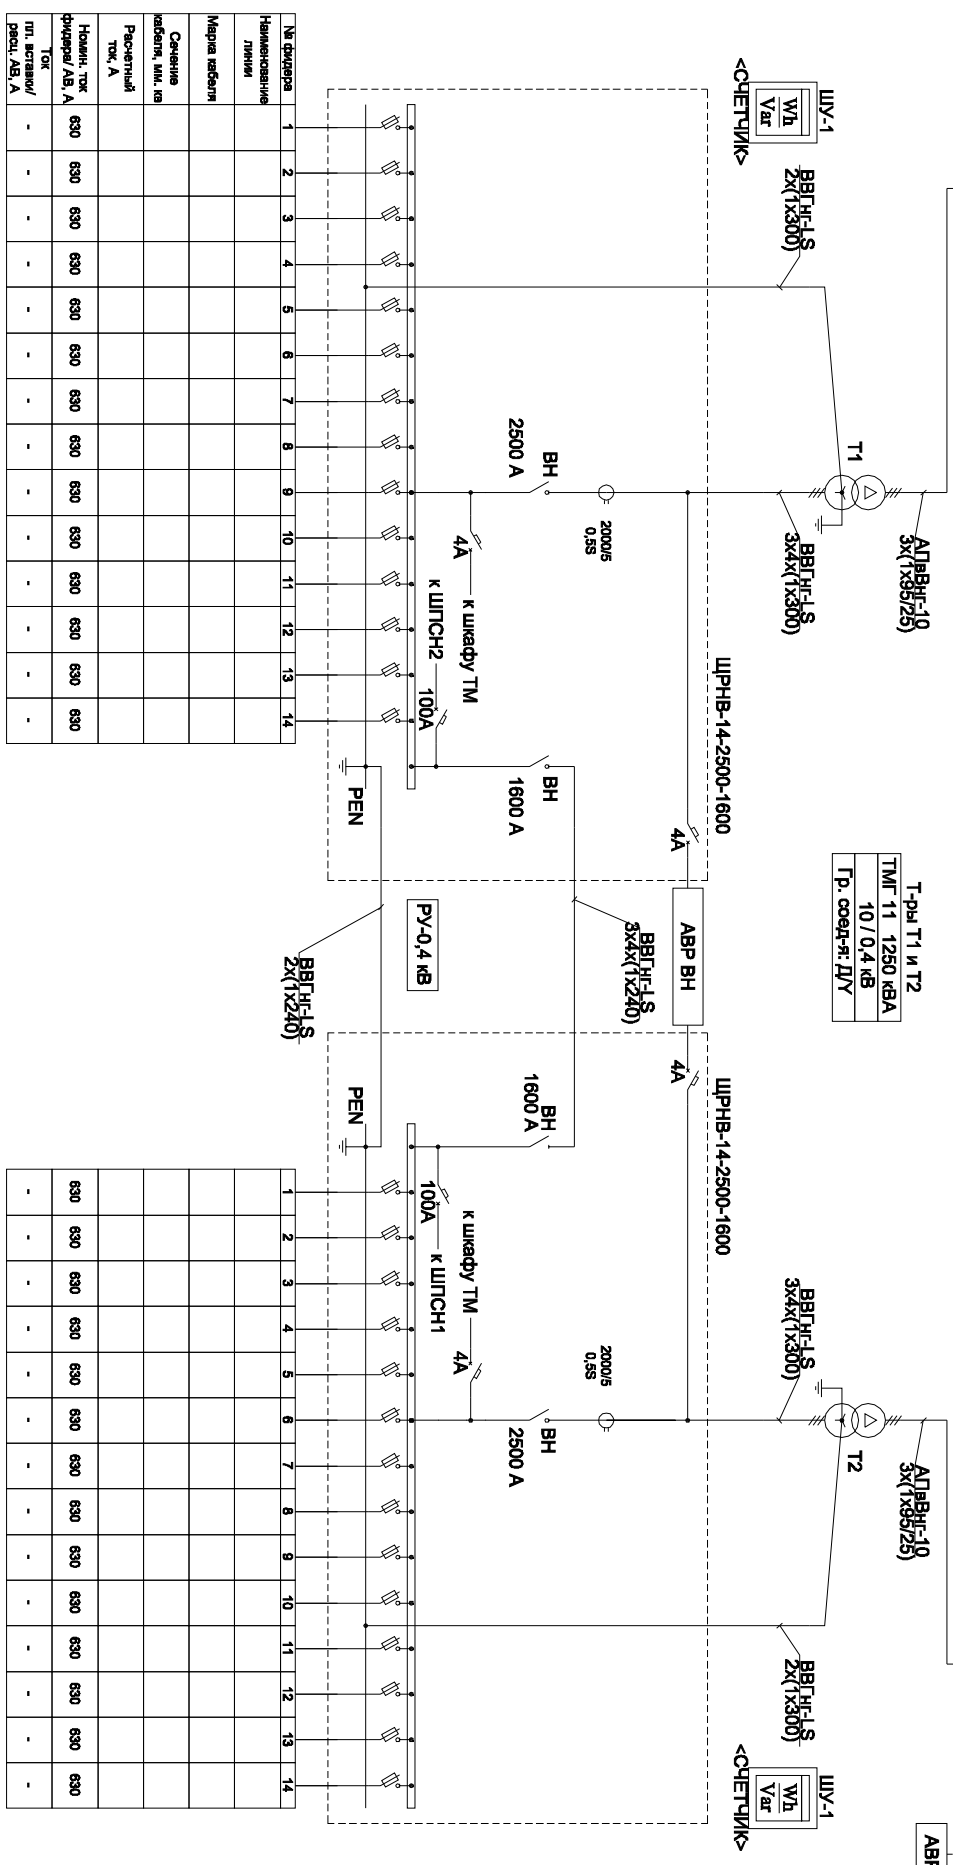

№ дощечки	1	2	3	4	5	6	7	8	9	10	11	12	13	14
Наименование линии														
Марка кабеля														
Сечение кабеля, мм. кв														
Расчетный ток, А														
Номинал ток фидера/ АВ, А	630	630	630	630	630	630	630	630	630	630	630	630	630	630
Ток гр. вставки/ редук. АВ, А	-	-	-	-	-	-	-	-	-	-	-	-	-	-

№ дощечки	1	2	3	4	5	6	7	8	9	10	11	12	13	14
Наименование линии														
Марка кабеля														
Сечение кабеля, мм. кв														
Расчетный ток, А														
Номинал ток фидера/ АВ, А	630	630	630	630	630	630	630	630	630	630	630	630	630	630
Ток гр. вставки/ редук. АВ, А	-	-	-	-	-	-	-	-	-	-	-	-	-	-

2БКТП 1250 (1250) КВА

Изм.	Кон.	Н. док.	Дата	Объект: 2БКТП 1250 кВА с АВР-10 кВ (с подтоковой под теплостанцию)	Стадия	Лист	Листов
VV		NNNN	19.2				
Утвердил	Исполнил						
Сотр.	Контроль						
Исполн.	Директор			Принципиальная одноконтурная схема			

- Примечания:
1. Маркировка шин и кабелей - ГОСТ
 2. Схема выполнена на основании чертежа Заказчика (XXX ... XXX)