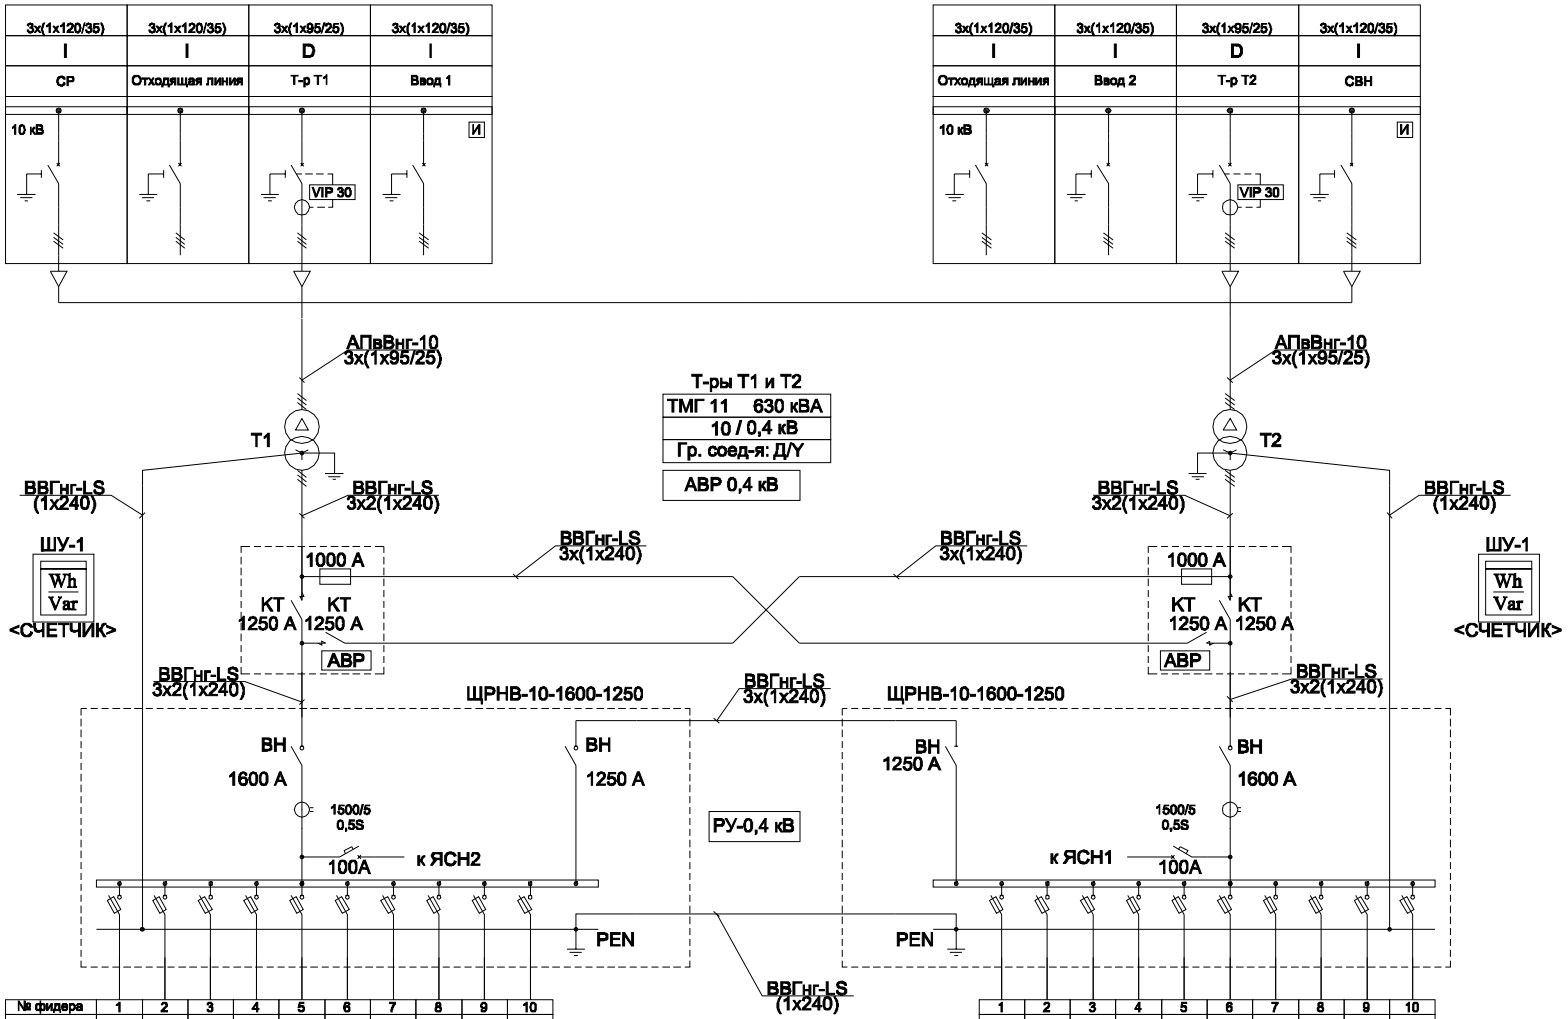

№ фидера	1	2	3	4	5	6	7	8	9	10
Наименование линии										
Марка кабеля										
Сечение кабеля, мм. кв										
Расчетный ток, А										
Номин. ток фидера/ АВ, А	630	630	630	630	630	630	630	630	630	630
Ток пл. вставки/ расц. АВ, А	-	-	-	-	-	-	-	-	-	-

№ фидера	1	2	3	4	5	6	7	8	9	10
	630	630	630	630	630	630	630	630	630	630
	-	-	-	-	-	-	-	-	-	-

Примечания :
1. Маркировка шин и кабелей - ГОСТ
2. Схема выполнена на основании чертежа Заказчика (XXX ... XXX)

Изм.	Кол.	N док.	Дата
0		NNNN	19.2
Утвердил	Игумнов		
Согл.	Колесов		
Провер.	Ларионов		
Исполн.	Ларионов		

2БКТП 630 (630) кВА

Объект: 2БКТП до 630 кВА с АВР-0,4 кВ

Комплектная трансформаторная подстанция в ж /б объемном корпусе

Стадия	Лист	Листов

Принципиальная однолинейная схема